




ข้อมูลโครงการ

เจ้าของโครงการ : บริษัท ชีวาทัย โฮม ออฟฟิศ จำกัด ในเครือ บริษัท ชีวาทัย จำกัด (มหาชน)
 ที่ตั้งโครงการ : ถ.เอกชัย แขวงบางบอน เขตบางบอน กรุงเทพฯ
 ลักษณะอาคาร : โฮมออฟฟิศสูง 4.5 ชั้น
 ขนาดที่ดิน : 16 ไร่
 จำนวนยูนิต : 168 ยูนิต
 รายละเอียด : โฮมออฟฟิศ 4.5 ชั้น หน้ากว้าง 4-8 เมตร พื้นที่ใช้สอย 256-500 ตร.ม.


MASTER PLAN

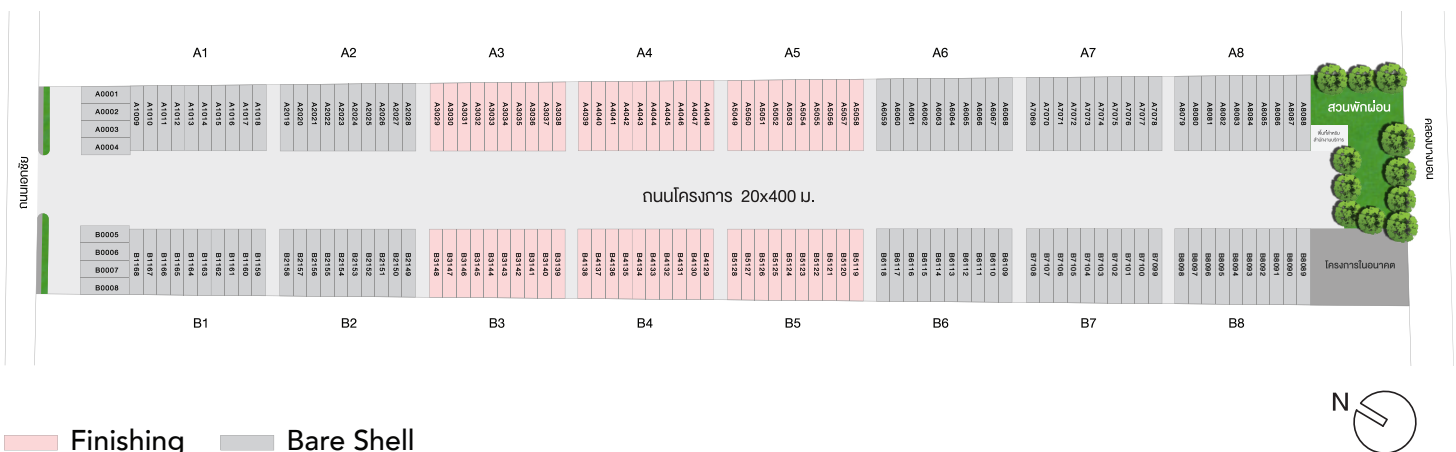

TYPE 1



1ST FLOOR

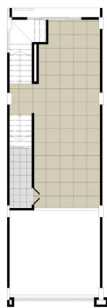

MEZZANINE FLOOR



2ND FLOOR




3RD FLOOR




4TH FLOOR


TYPE 2

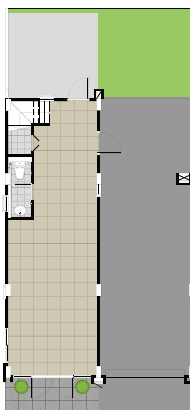


1ST FLOOR

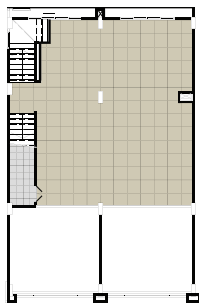


MEZZANINE FLOOR

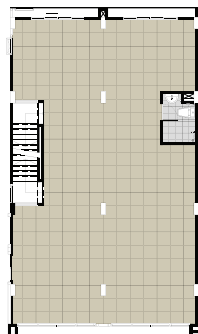


2ND FLOOR

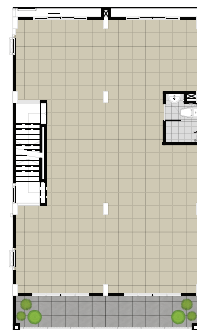

3RD FLOOR

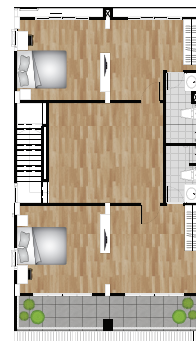

4TH FLOOR

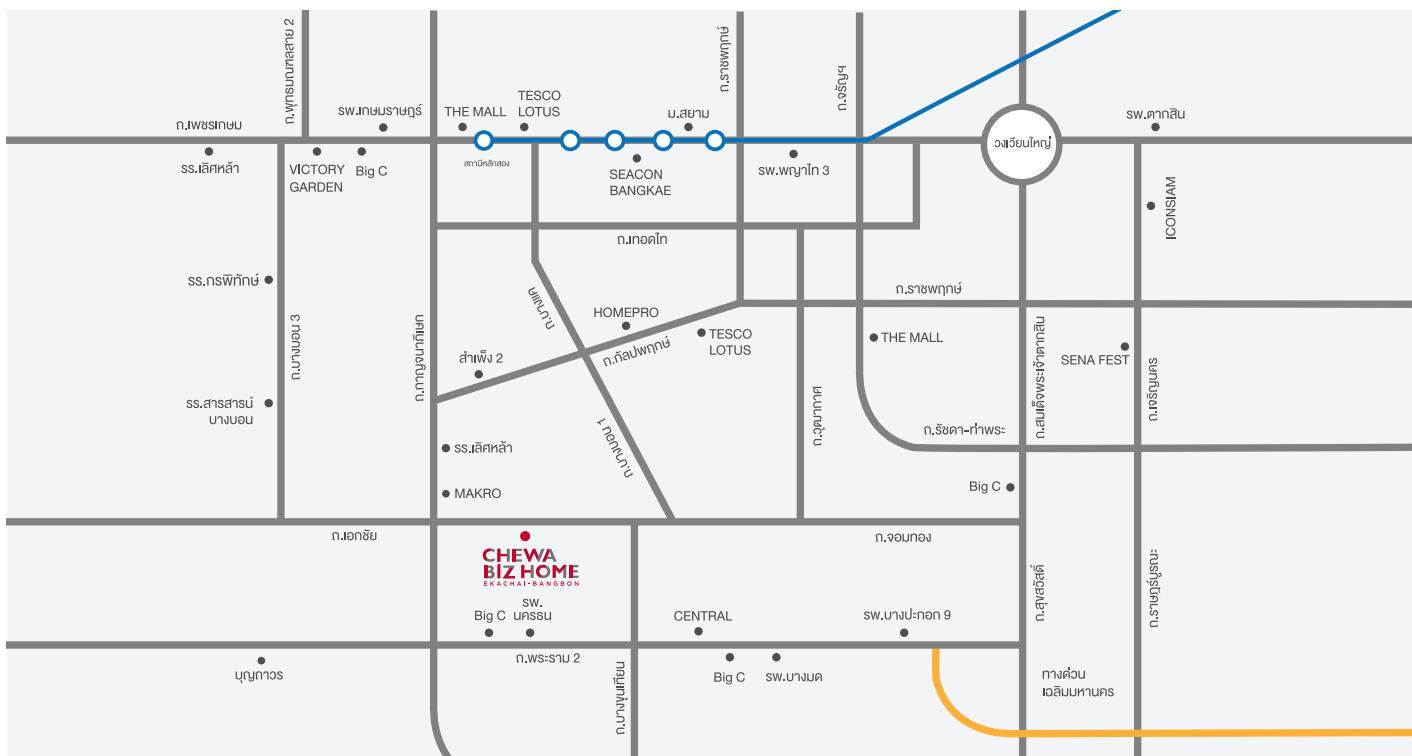

1260
WWW.CHEWATHAI.COM

CHEWATHAI PLC
BUILD A LIFE

เจ้าของโครงการ บริษัท ชีวาทย์ โฮม ออฟฟิศ จำกัด ก่อตั้งเมื่อปี 135,000,000 บาท สำนักงานใหญ่ตั้งอยู่ที่ 1168/80 อาคารศูนย์การค้าเวสต์ 27 ยูนิค ถนนพระราม 4 แขวงทุ่งพญาเมย เขตสาทร กรุงเทพมหานคร 10120 ที่ตั้งโครงการ เลขที่ 819 ถนนเอกชัย-บางบอน แขวงบางบอน กรุงเทพมหานคร 10150 โครงการก่อสร้างอเนกประสงค์ 4.5 ชั้น จำนวน 168 แปลง พื้นที่โครงการ 16-1-99 ไร่ โฉนดที่ดินเลขที่ 6765, 52223, 52224 ใบอนุญาตจัดสรร เลขที่ 32/2559 และใบอนุญาตก่อสร้าง เลขที่ 99/2561 คาดว่าจะสร้างแล้วเสร็จบางส่วน ร.ศ. 67 และมีการผูกพันกับบริษัทหลักทรัพย์ไทยเล็ก จำกัด เพื่อผู้ถือหุ้นผู้ของ บบจ.ชีวาทย์ ครึ่งที่ 2/2563 / Globex Securities Co., Ltd. FOR BOND HOLDERS OF CHEWATHAI NO.2/2563 จะจัดตั้งนิติบุคคลบ้านจัดสรรเมื่อโอนกรรมสิทธิ์ทั้งหมด โดยผู้ซื้อต้องชำระค่าใช้จ่ายส่วนกลางตามข้อบังคับนิติบุคคลบ้านจัดสรร ทางโครงการขอสงวนสิทธิ์ในการเปลี่ยนแปลงรูปแบบ เพื่อให้เกิดความเหมาะสม รายละเอียดอาจแตกต่างจากภาพที่ปรากฏในกรณีโฆษณา บริษัทฯ ขอสงวนสิทธิ์โดยไม่ต้องแจ้งให้ทราบล่วงหน้า